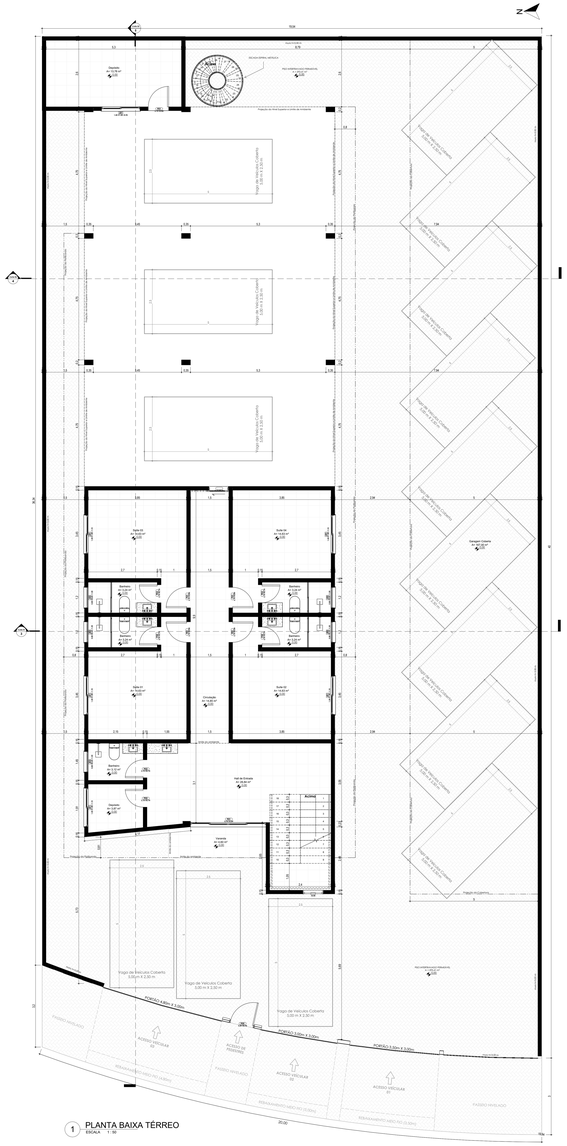

1 PLANTA BAIXA TÉRREO
ESCALA : 1 : 50

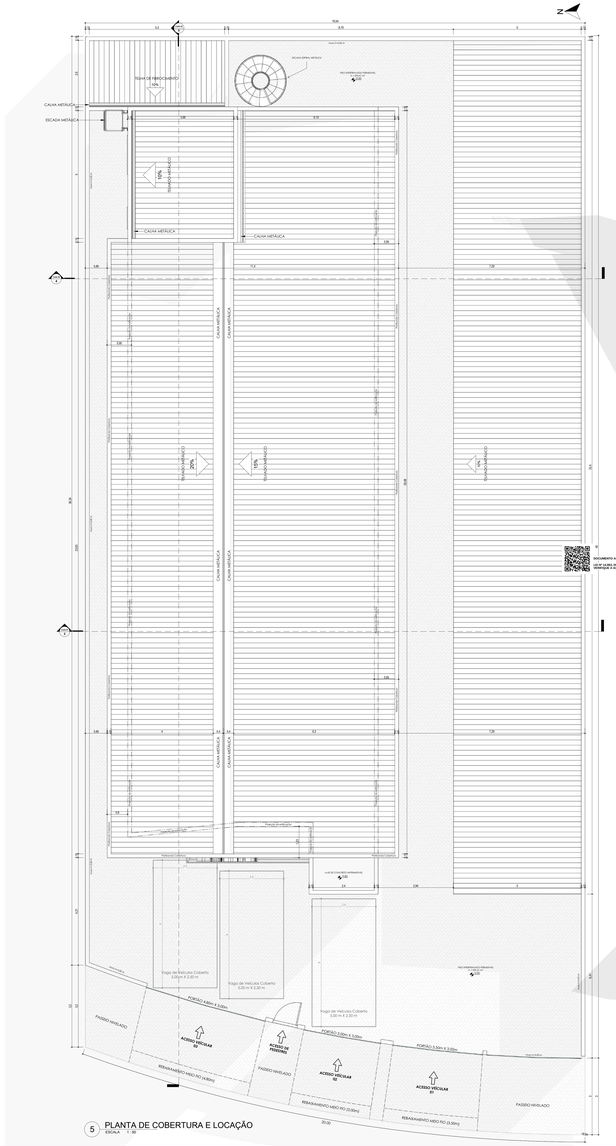

5 PLANTA DE COBERTURA E LOCAÇÃO
ESCALA : 1 : 50

DOCUMENTO ASSINADO POR LUCAS SOMAN FOR: MAX ISRAEL FERREIRA DA SILVA. EM 20/08/2025 15:06:32
VALIDO ATÉ 20:15:00 SETEMBRO DE 2025
VERIFIQUE A VALIDADE DESTE DOCUMENTO EM https://supenac.jaltins.to.gov.br/validarcertificado/validarcertificado.aspx INFORMANDO O CODIGO: 8N4RBB2

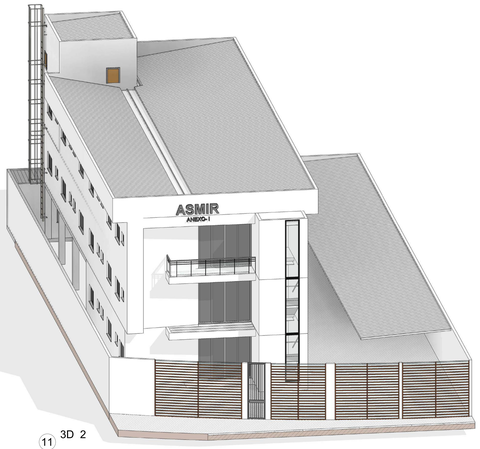

11 3D 2

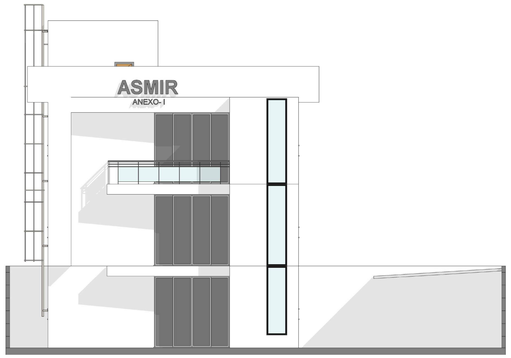

7 FACHADA
ESCALA : 1 : 50

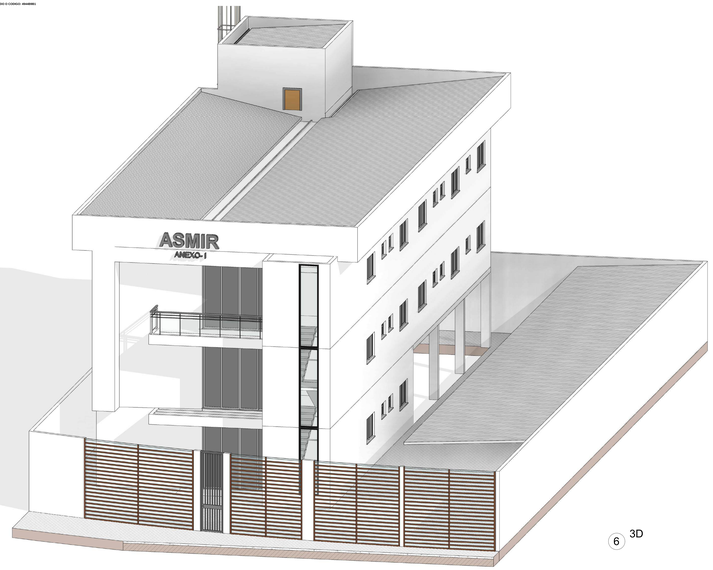

6 3D

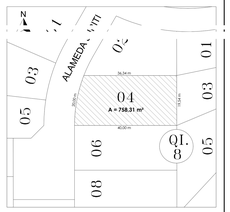

3 SITUAÇÃO
1 : 500

APROVAÇÕES:

REVISÃO	DATA	DESCRIÇÃO	DESENHO
000	-	-	CAUÃ NAVES
001	-	-	-
002			

ENGENHARIA

PROJETO DE REGULARIZAÇÃO

PROPRIETÁRIO:
ASSOCIAÇÃO DOS MILITARES DA RESERVA, REFORMADOS, PENSIONISTAS E ANISTIADOS DO ESTADO DO TO - ASMIR
CNPJ Nº: 00.400.000/0001-70

AUTOR DO PROJETO:
THALES SOUZA BRAGA
ENGENHEIRO CIVIL, CREA: 5-1666303-TO

RESPONSÁVEL TÉCNICO:
THALES SOUZA BRAGA
ENGENHEIRO CIVIL, CREA: 5-1666303-TO

FOLHA: 01/03

ENDEREÇO DA OBRA:
LOTE 01 - QI 08, ALAMEDA JUNITI, LOTE 04 - PALMAS-TO

QUADRO DE ÁREAS			(m²)
DESENHO	CAUÃ NAVES	AREA DO TERRENO	758.31 m²
DATA	JUN/2025	AREA CONSTRUÍDA TÉRREO (m²)	464.00 m²
ESCALAS	INDICADAS	AREA CONSTRUÍDA 1º PAVIMENTO (m²)	393.00 m²
UNIDADE	METRO (m)	AREA CONSTRUÍDA 2º PAVIMENTO (m²)	293.00 m²
		TOTAL DA CONSTRUÇÃO	1.152,70 m²
		TAXAS E INDICE	
DESENHO(S)		TAXA DE OCUPAÇÃO	61,20%
REFORMA		INDICE DE APROVEITAMENTO	1,52
		TAXA DE AREA PERMEAVEL	38,80%
		AREA PERMEAVEL	293,41 m²